


主 桁 断 面 詳 細 図 S=1:20

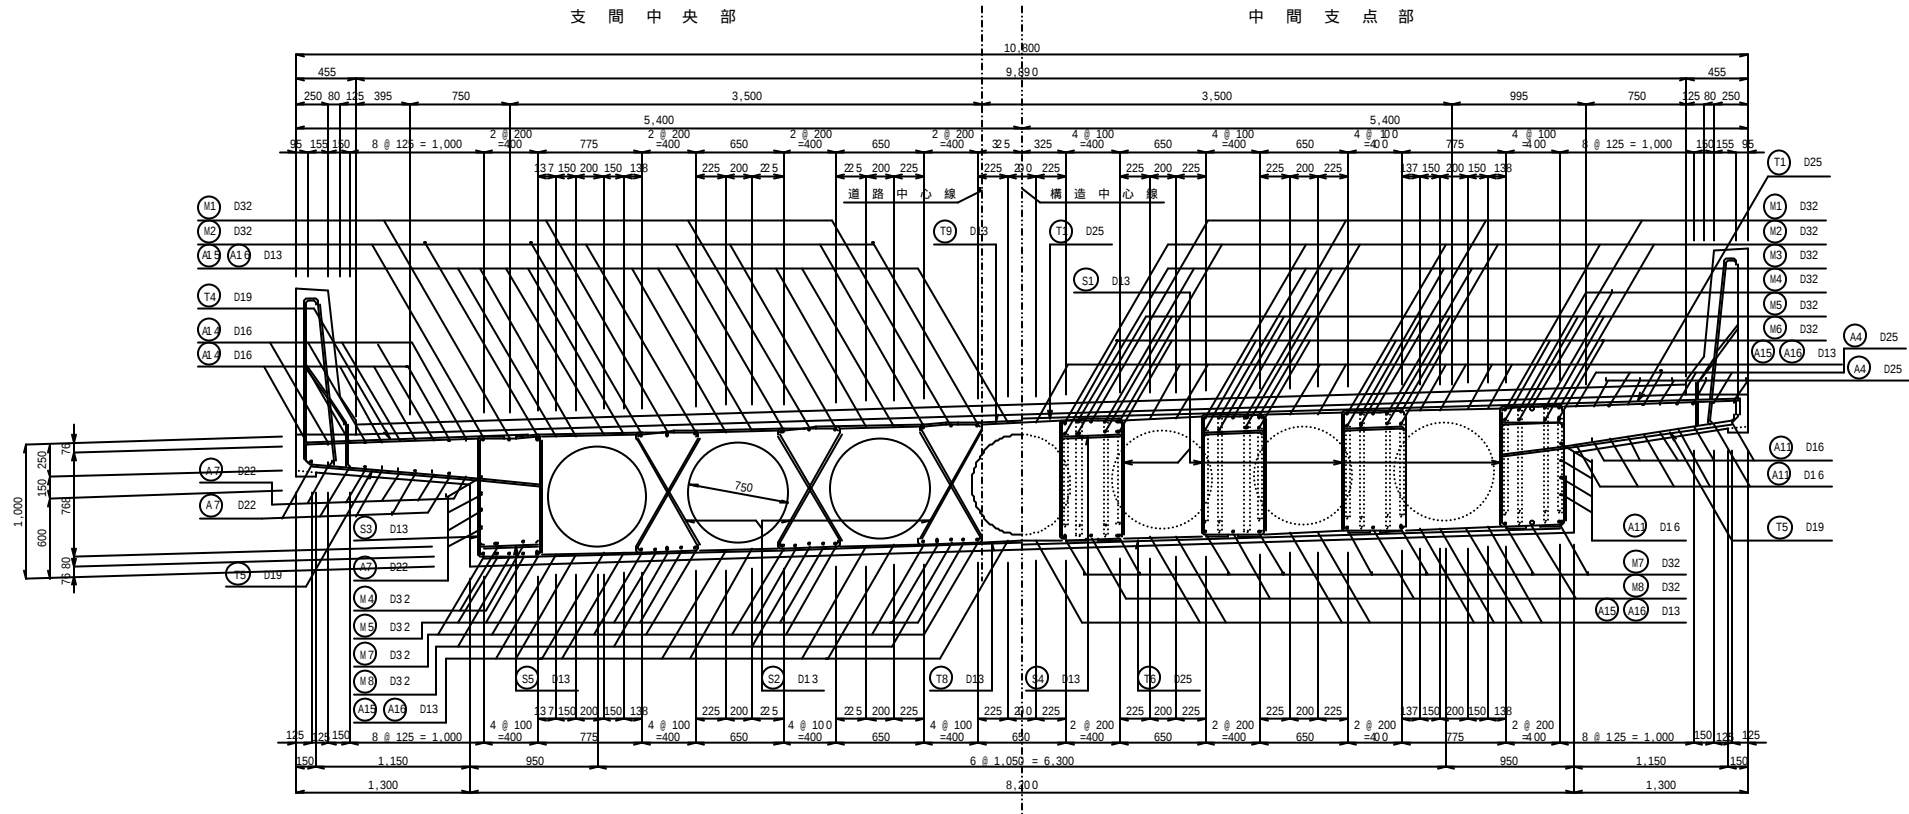

か ぶ り 詳 細 図 S=1:10

